


План на отм. +2.860 М1:100

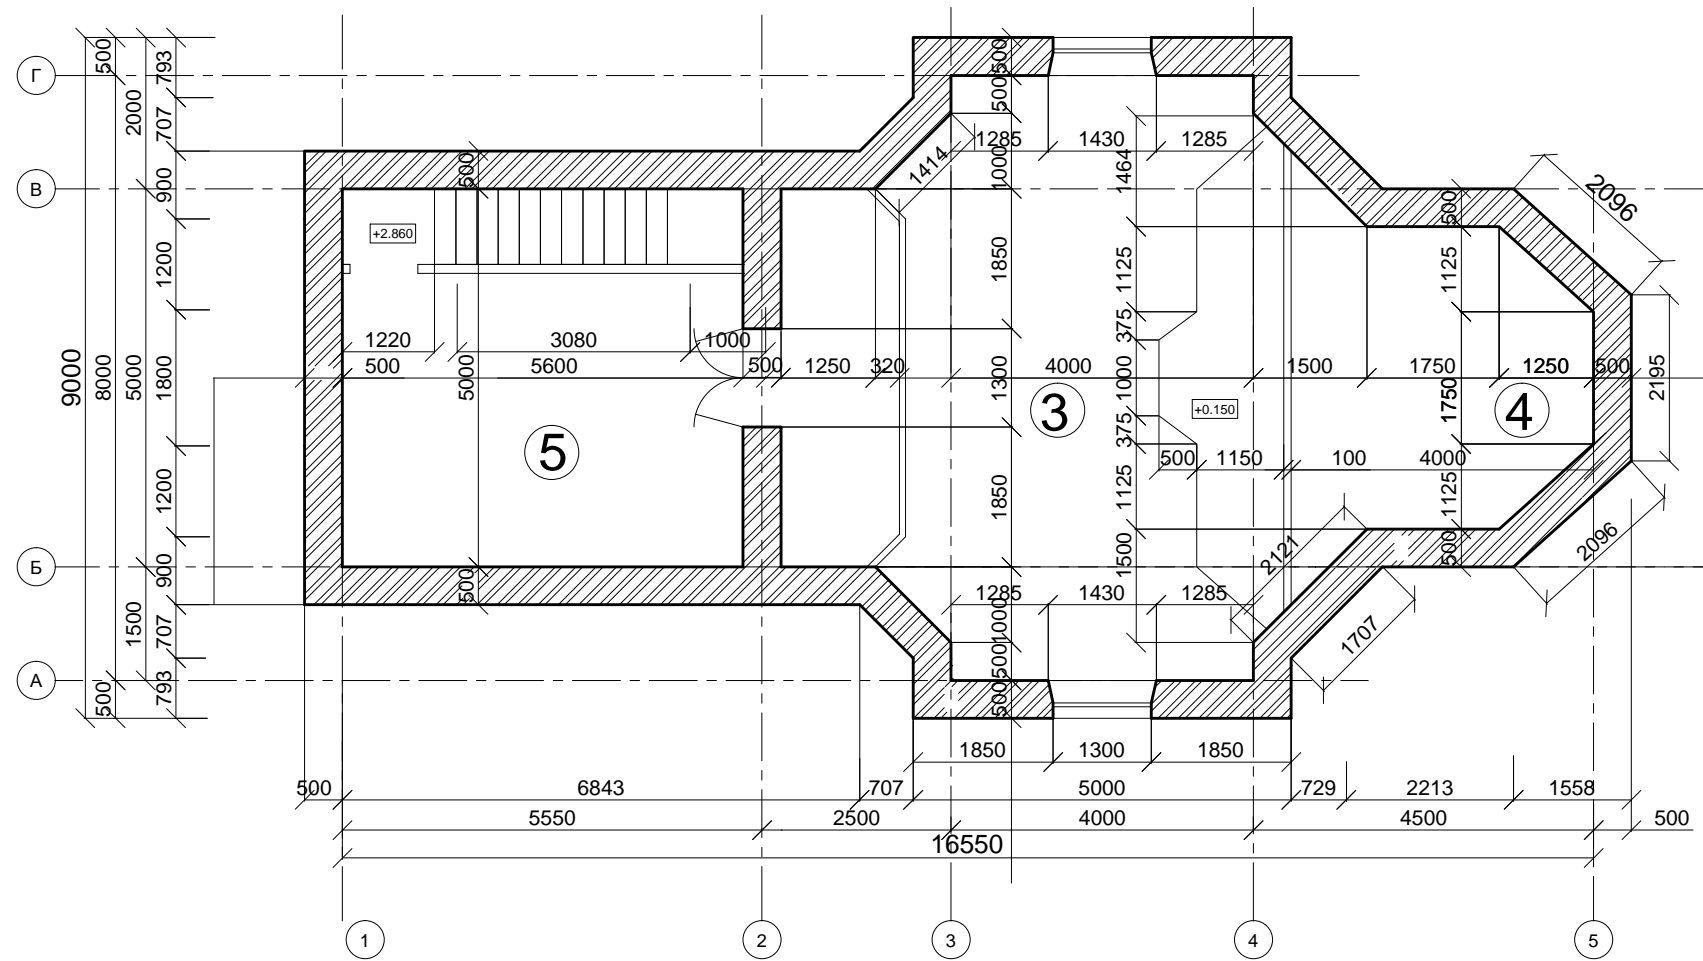

Экспликация помещений Храма

№ на плане	Наименование	Примечание
1	Паперть	
2	Притвор	
3	Зал для богослужения	
4	Алтарь	
5	Библиотека	